CONICET MENDOZA
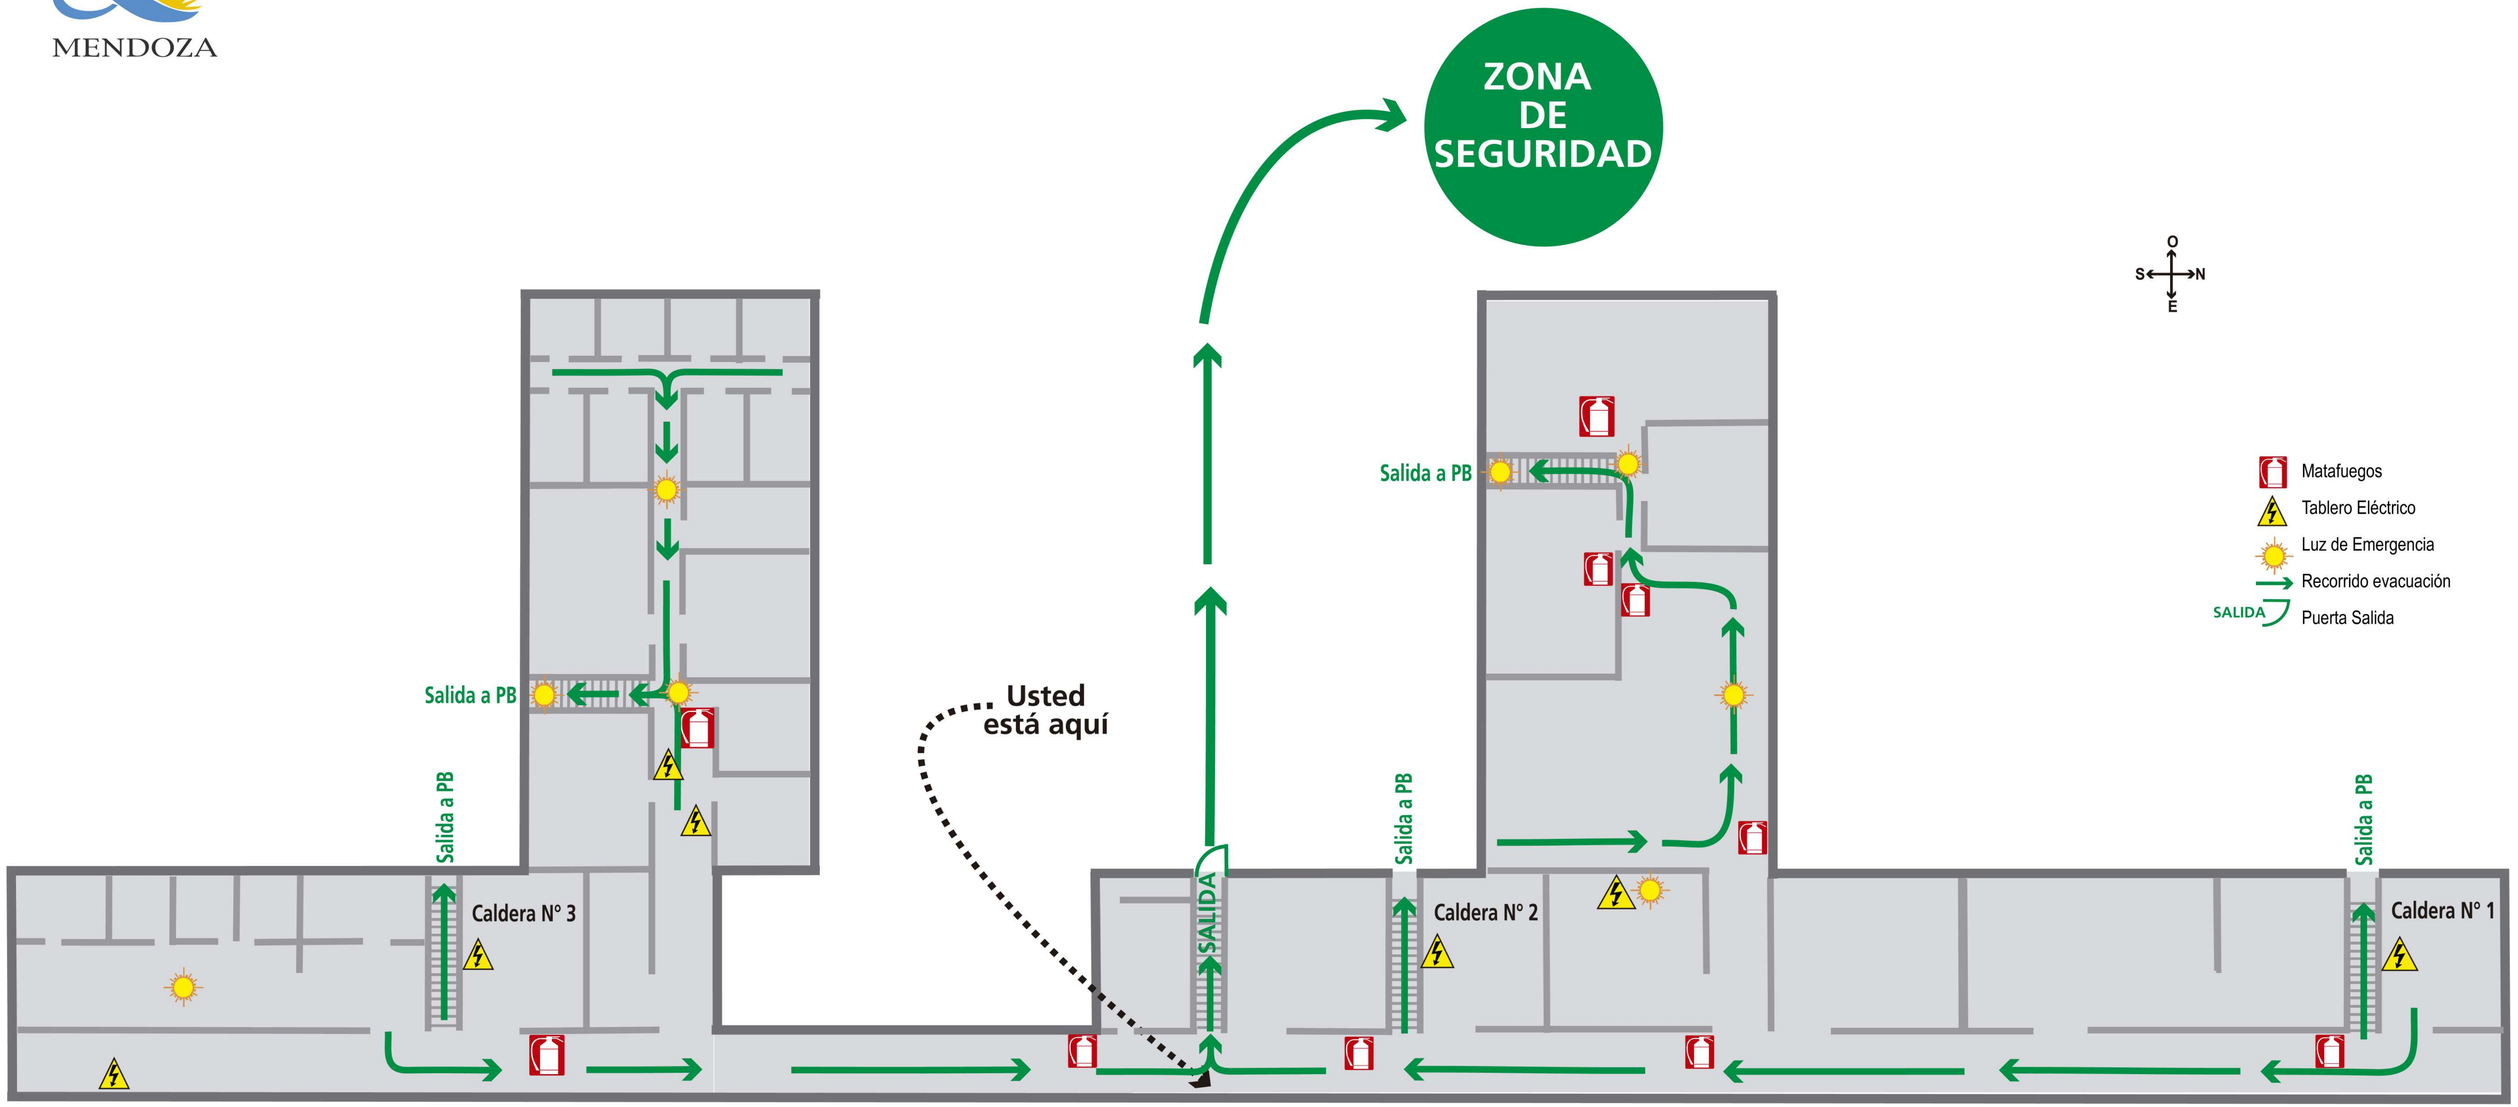
PLANO DE EVACUACIÓN EDIFICIO B - Subsuelo